

  
**Le 215 REDFERN**  
 WESTMOUNT



Unité 109 / Unit 109  
1er étage / 1st floor


Échelle / Scale  
 Format papier / Sheet size 11" x 17"  
 Échelle / Scale : 1/8" = 1'-0"  
 Format papier / Sheet size 22" x 34"  
 Échelle / Scale : 1/4" = 1'-0"

**Unité 109 / Unit 109**

**1er étage / 1st floor**


2 Chambres / 2 Bedrooms  
 2 Salles de bain / 2 Bathrooms

Superficie / Area: 1 321 p.c./sq.ft.  
 Terrasse / Terrace: 531 p.c./sq.ft.  
 Total / Total: 1 852 p.c./sq.ft.

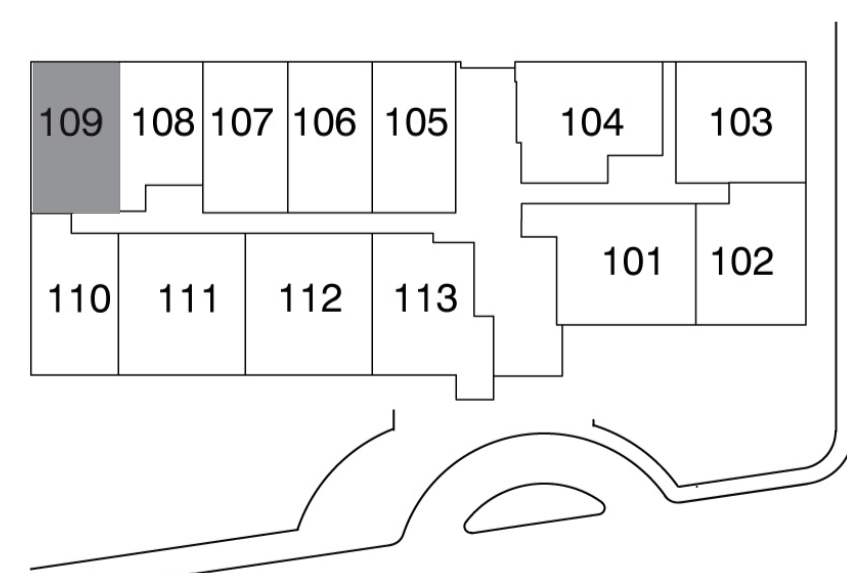

La superficie calculée inclue tous les murs extérieurs, les murs du corridor, les murs des escaliers et la moitié des murs entre les unités. Toutes les mesures et dimensions, incluant les superficies, sont approximatives. Les calculs des pieds carrés sont basés sur des mesures brutes et sont sujets à changement sans préavis. / Area includes all exterior walls, corridor walls, stairs walls and half of the walls between units. All measurements and dimensions including area calculations are approximate. Square footage calculations are based on gross measurements and are subject to change without prior notice.

  
**Le 215 REDFERN**  
 WESTMOUNT

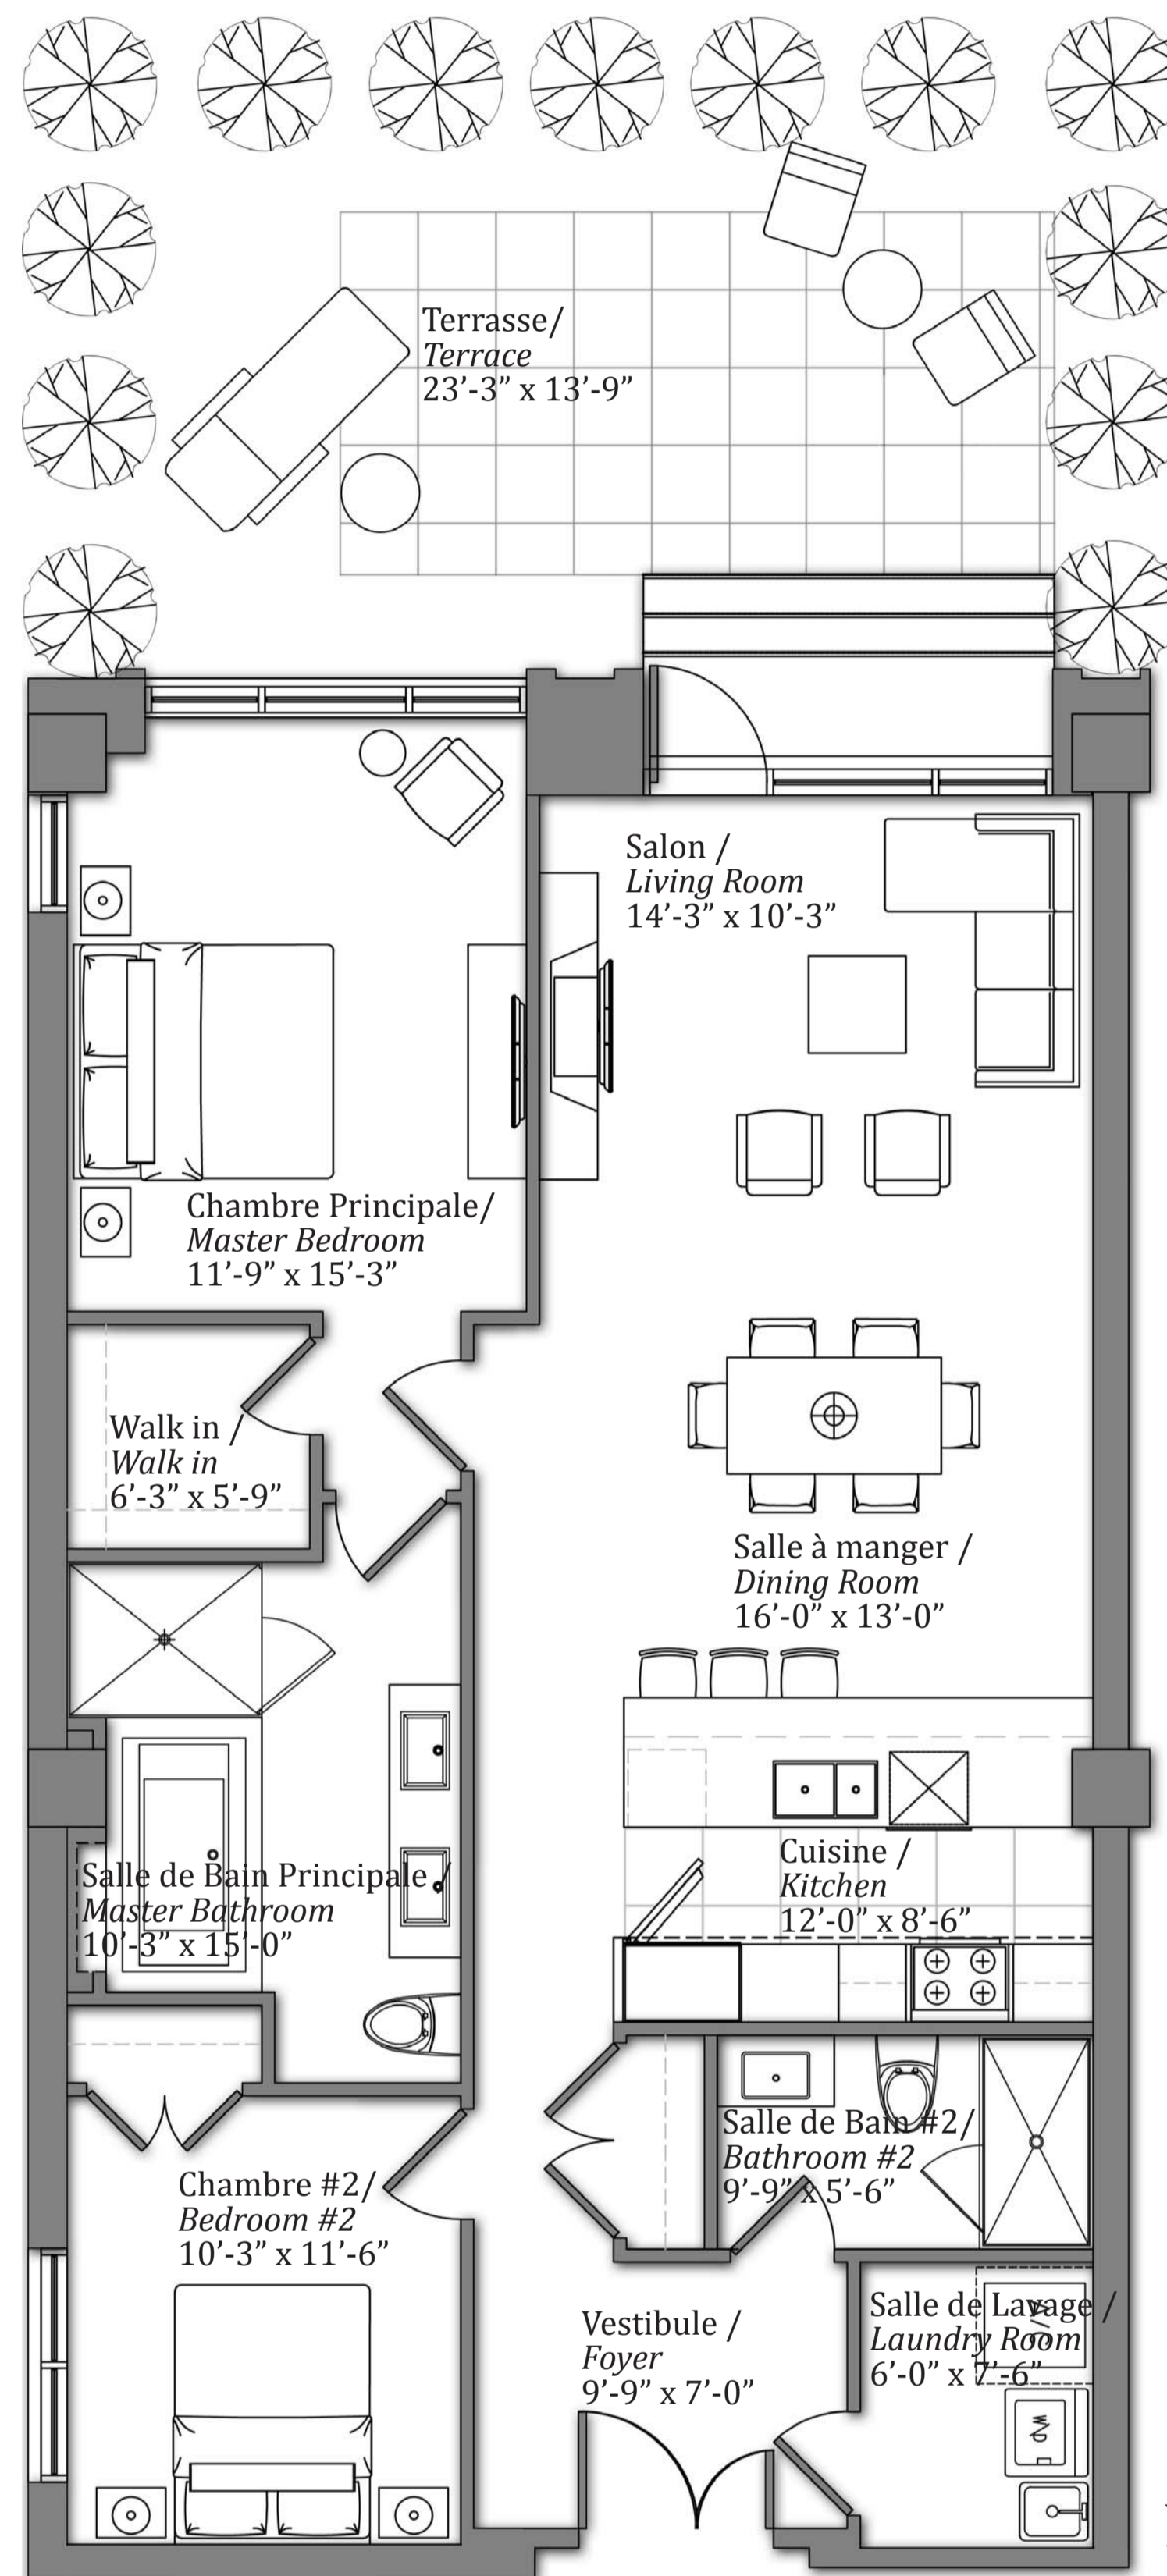

Unité 109 / Unit 109  
1er étage / 1st floor


Échelle / Scale  
 Format papier / Sheet size 11" x 17"  
 Échelle / Scale : 1/8" = 1'-0"  
 Format papier / Sheet size 22" x 34"  
 Échelle / Scale : 1/4" = 1'-0"

**Unité 109 / Unit 109**

**1er étage / 1st floor**

2 Chambres / 2 Bedrooms  
 2 Salles de bain / 2 Bathrooms

Superficie / Area: 1 321 p.c./sq.ft.  
 Terrasse / Terrace: 531 p.c./sq.ft.  
 Total / Total: 1 852 p.c./sq.ft.

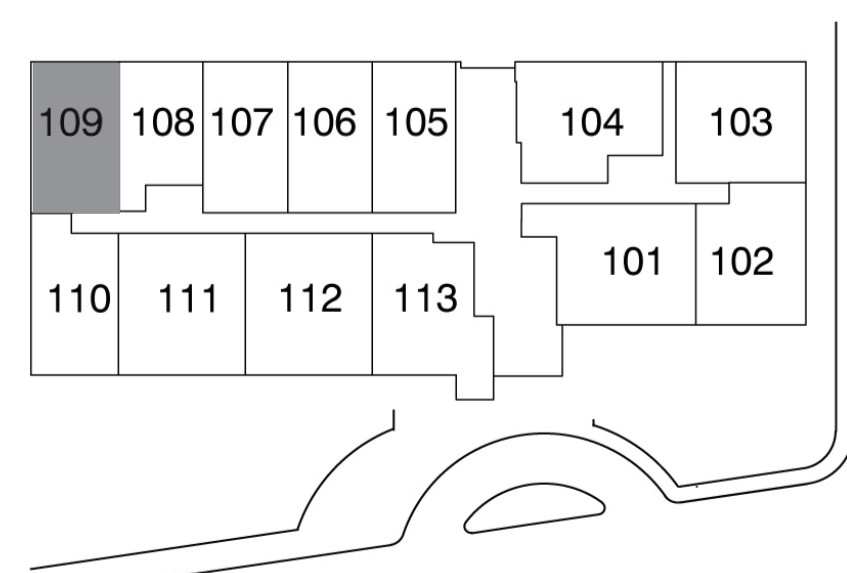

La superficie calculée inclue tous les murs extérieurs, les murs du corridor, les murs des escaliers et la moitié des murs entre les unités. Toutes les mesures et dimensions, incluant les superficies, sont approximatives. Les calculs des pieds carrés sont basés sur des mesures brutes et sont sujets à changement sans préavis. / Area includes all exterior walls, corridor walls, stairs walls and half of the walls between units. All measurements and dimensions including area calculations are approximate. Square footage calculations are based on gross measurements and are subject to change without prior notice.