


Le 215 REDFERN
 WESTMOUNT



Unité 207 / Unit 207
2e étage / 2nd floor


Échelle / Scale
 Format papier / Sheet size 11" x 17"
 Échelle / Scale : 1/8" = 1'-0"
 Format papier / Sheet size 22" x 34"
 Échelle / Scale : 1/4" = 1'-0"

Unité 207 / Unit 207

2e étage / 2nd floor


- 1 Chambre / 1 Bedroom
- 2 Salles de bain / 2 Bathrooms
- 1 Boudoir / 1 Den

Superficie / Area: 1 222 p.c./sq.ft.
 Balcon / Loggia: 72 p.c./sq.ft.
 Total / Total: 1 294 p.c./sq.ft.

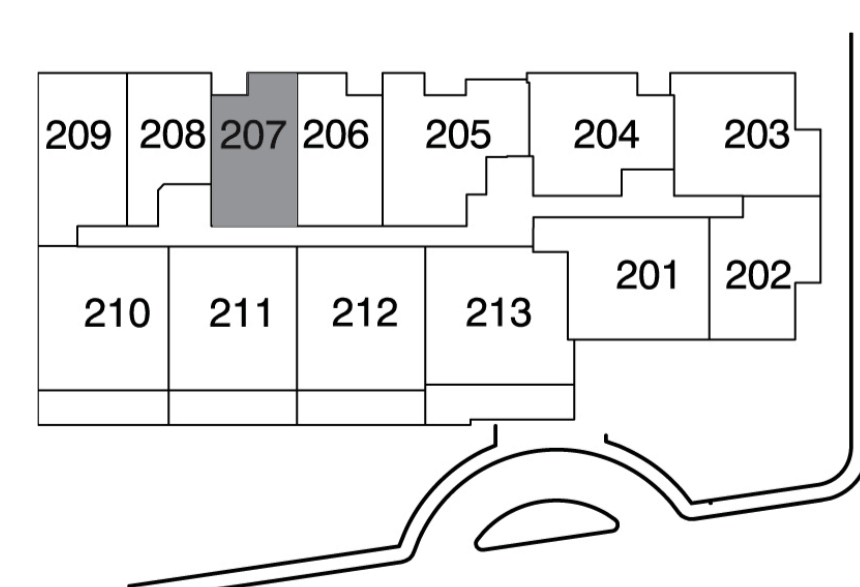

La superficie calculée inclue tous les murs extérieurs, les murs du corridor, les murs des escaliers et la moitié des murs entre les unités. Toutes les mesures et dimensions, incluant les superficies, sont approximatives. Les calculs des pieds carrés sont basés sur des mesures brutes et sont sujets à changement sans préavis. / Area includes all exterior walls, corridor walls, stairs walls and half of the walls between units. All measurements and dimensions including area calculations are approximate. Square footage calculations are based on gross measurements and are subject to change without prior notice.


Le 215 REDFERN
 WESTMOUNT

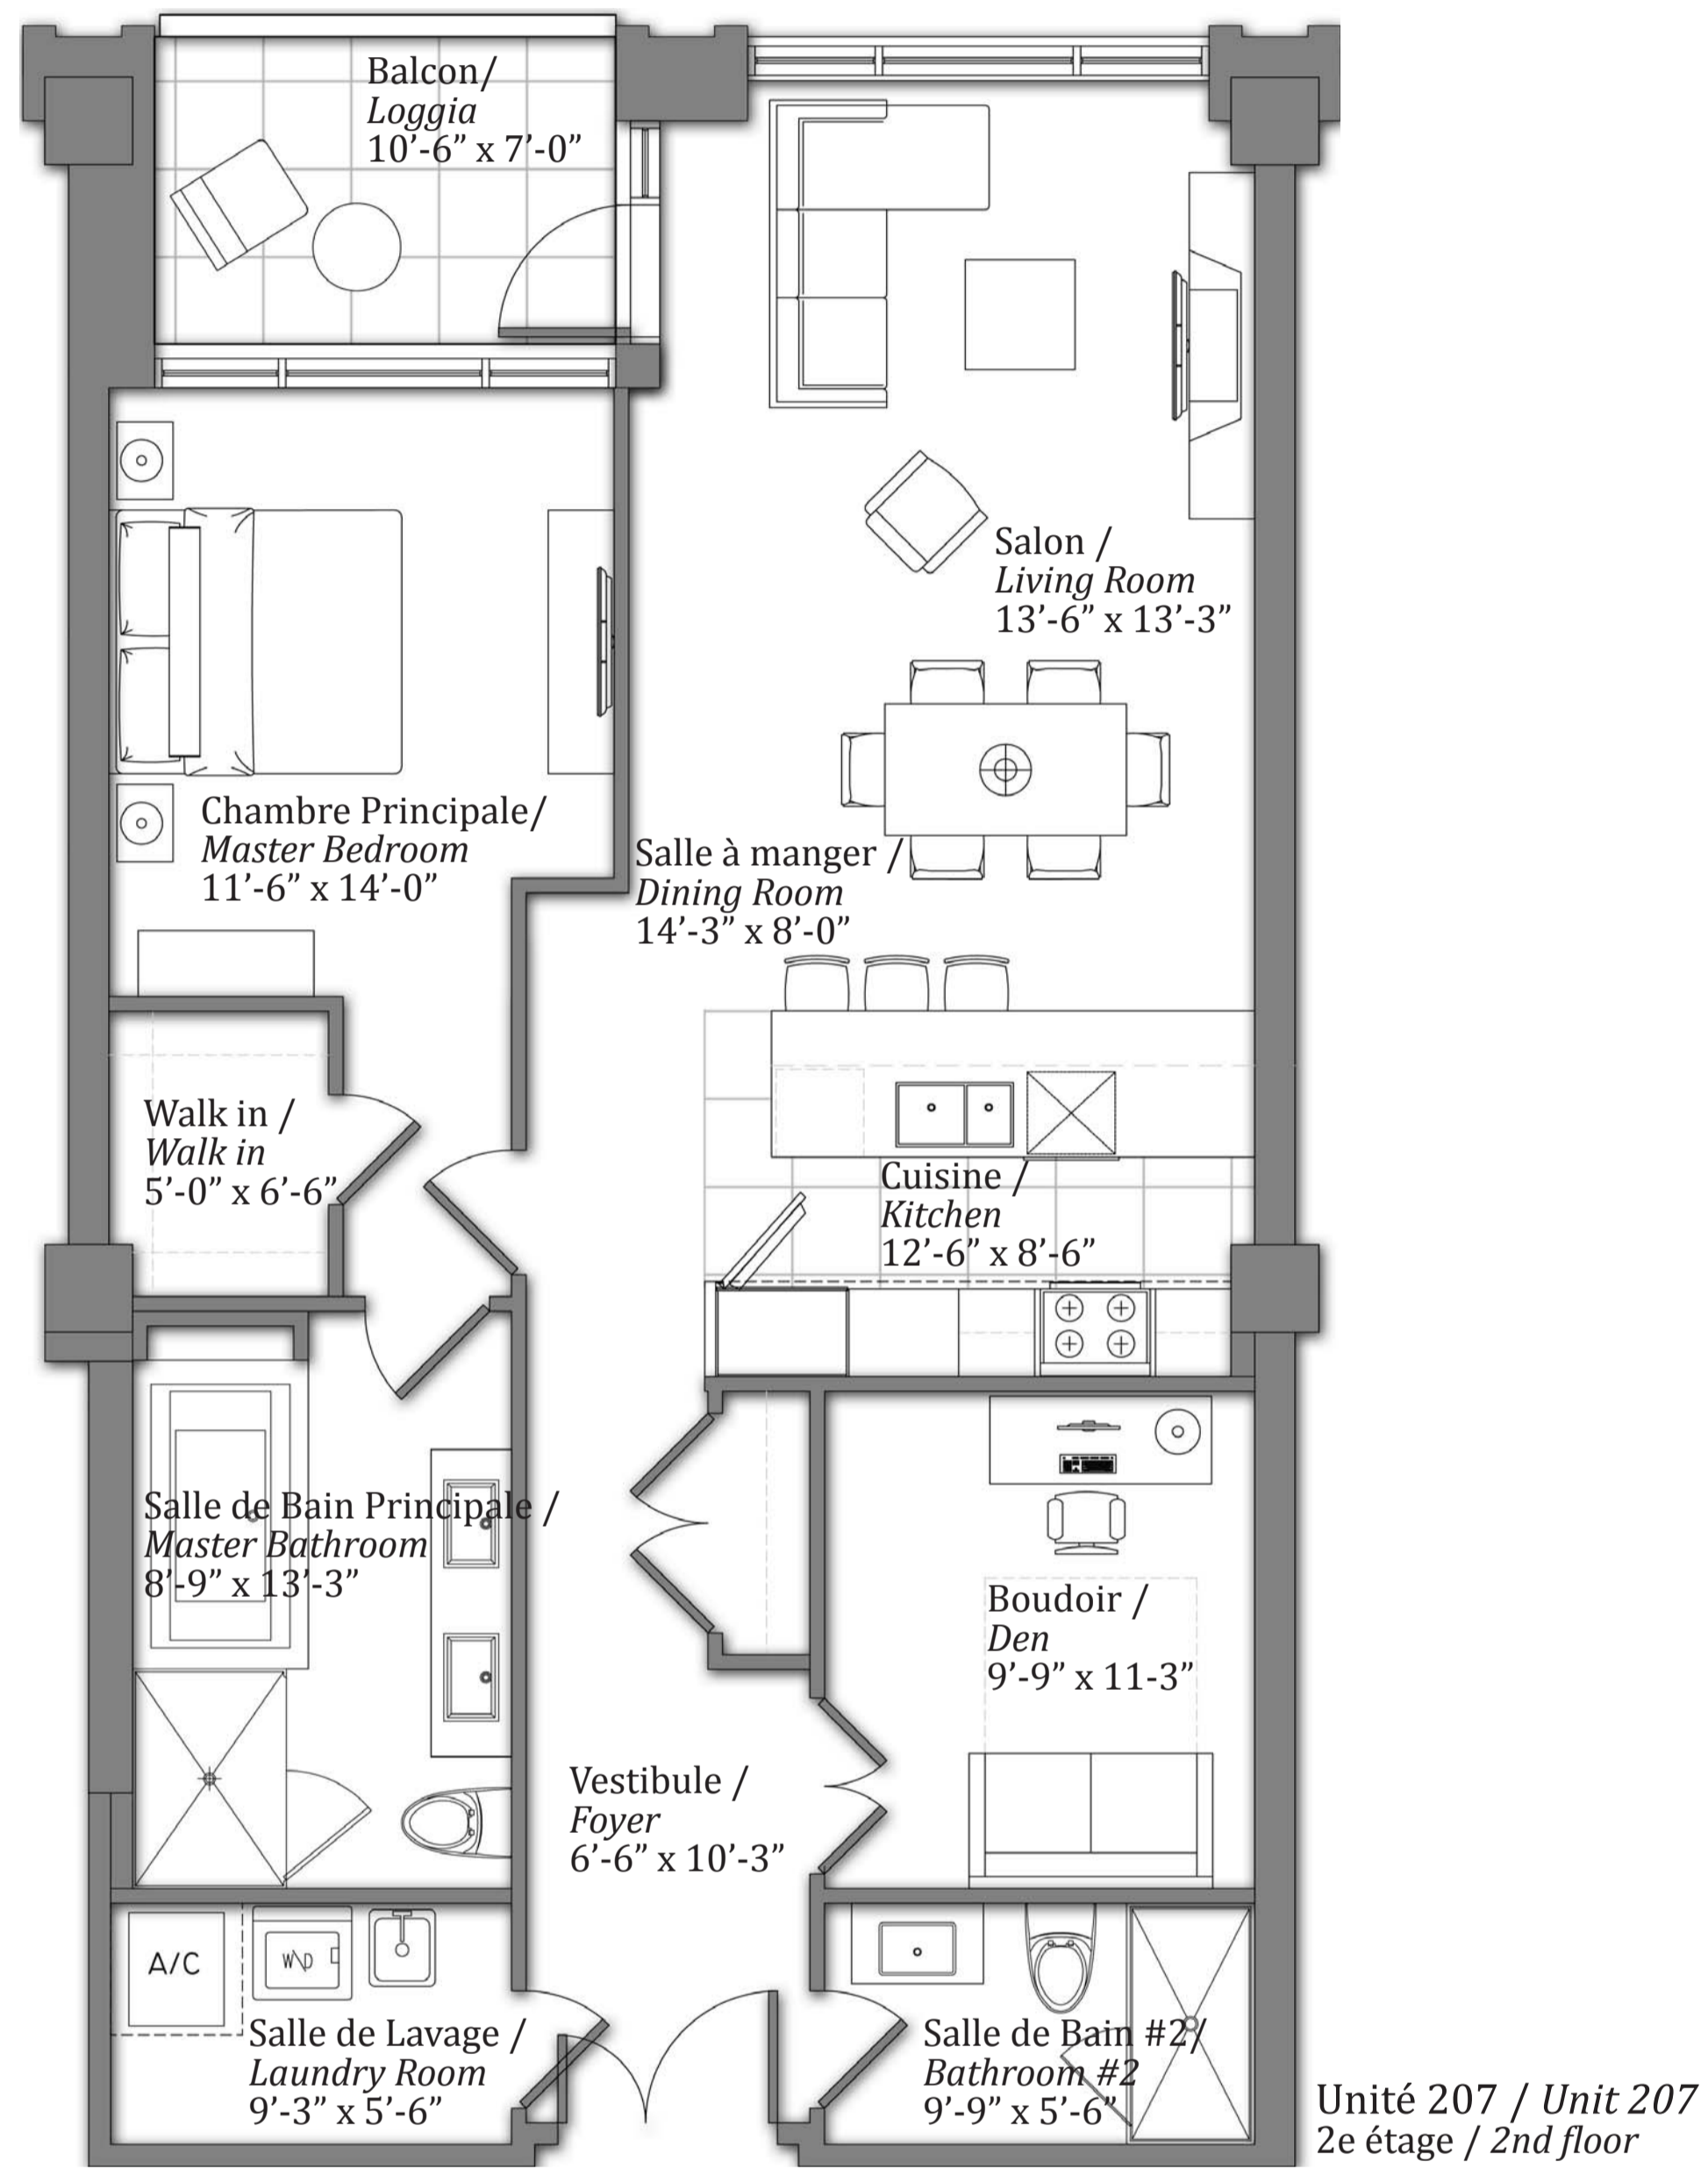

Échelle / Scale

Format papier / Sheet size 11" x 17"
 Échelle / Scale : 1/8" = 1'-0"


Format papier / Sheet size 22" x 34"
 Échelle / Scale : 1/4" = 1'-0"

Unité 207 / Unit 207

2e étage / 2nd floor

- 1 Chambre / 1 Bedroom
- 2 Salles de bain / 2 Bathrooms
- 1 Boudoir / 1 Den

Superficie / Area: 1 222 p.c./sq.ft.
 Balcon / Loggia: 72 p.c./sq.ft.
 Total / Total: 1 294 p.c./sq.ft.

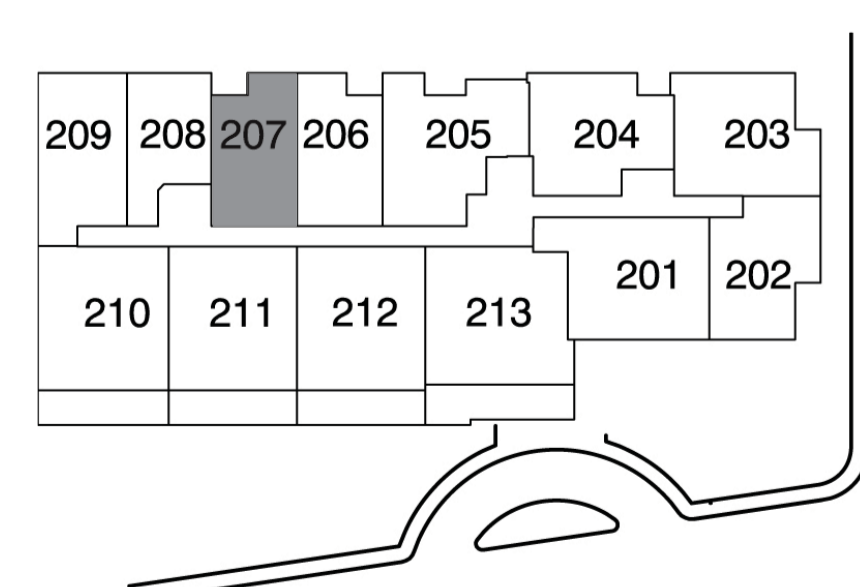

La superficie calculée inclue tous les murs extérieurs, les murs du corridor, les murs des escaliers et la moitié des murs entre les unités. Toutes les mesures et dimensions, incluant les superficies, sont approximatives. Les calculs des pieds carrés sont basés sur des mesures brutes et sont sujets à changement sans préavis. / Area includes all exterior walls, corridor walls, stairs walls and half of the walls between units. All measurements and dimensions including area calculations are approximate. Square footage calculations are based on gross measurements and are subject to change without prior notice.